




PROSPETTO SUD
SCALA 1/50

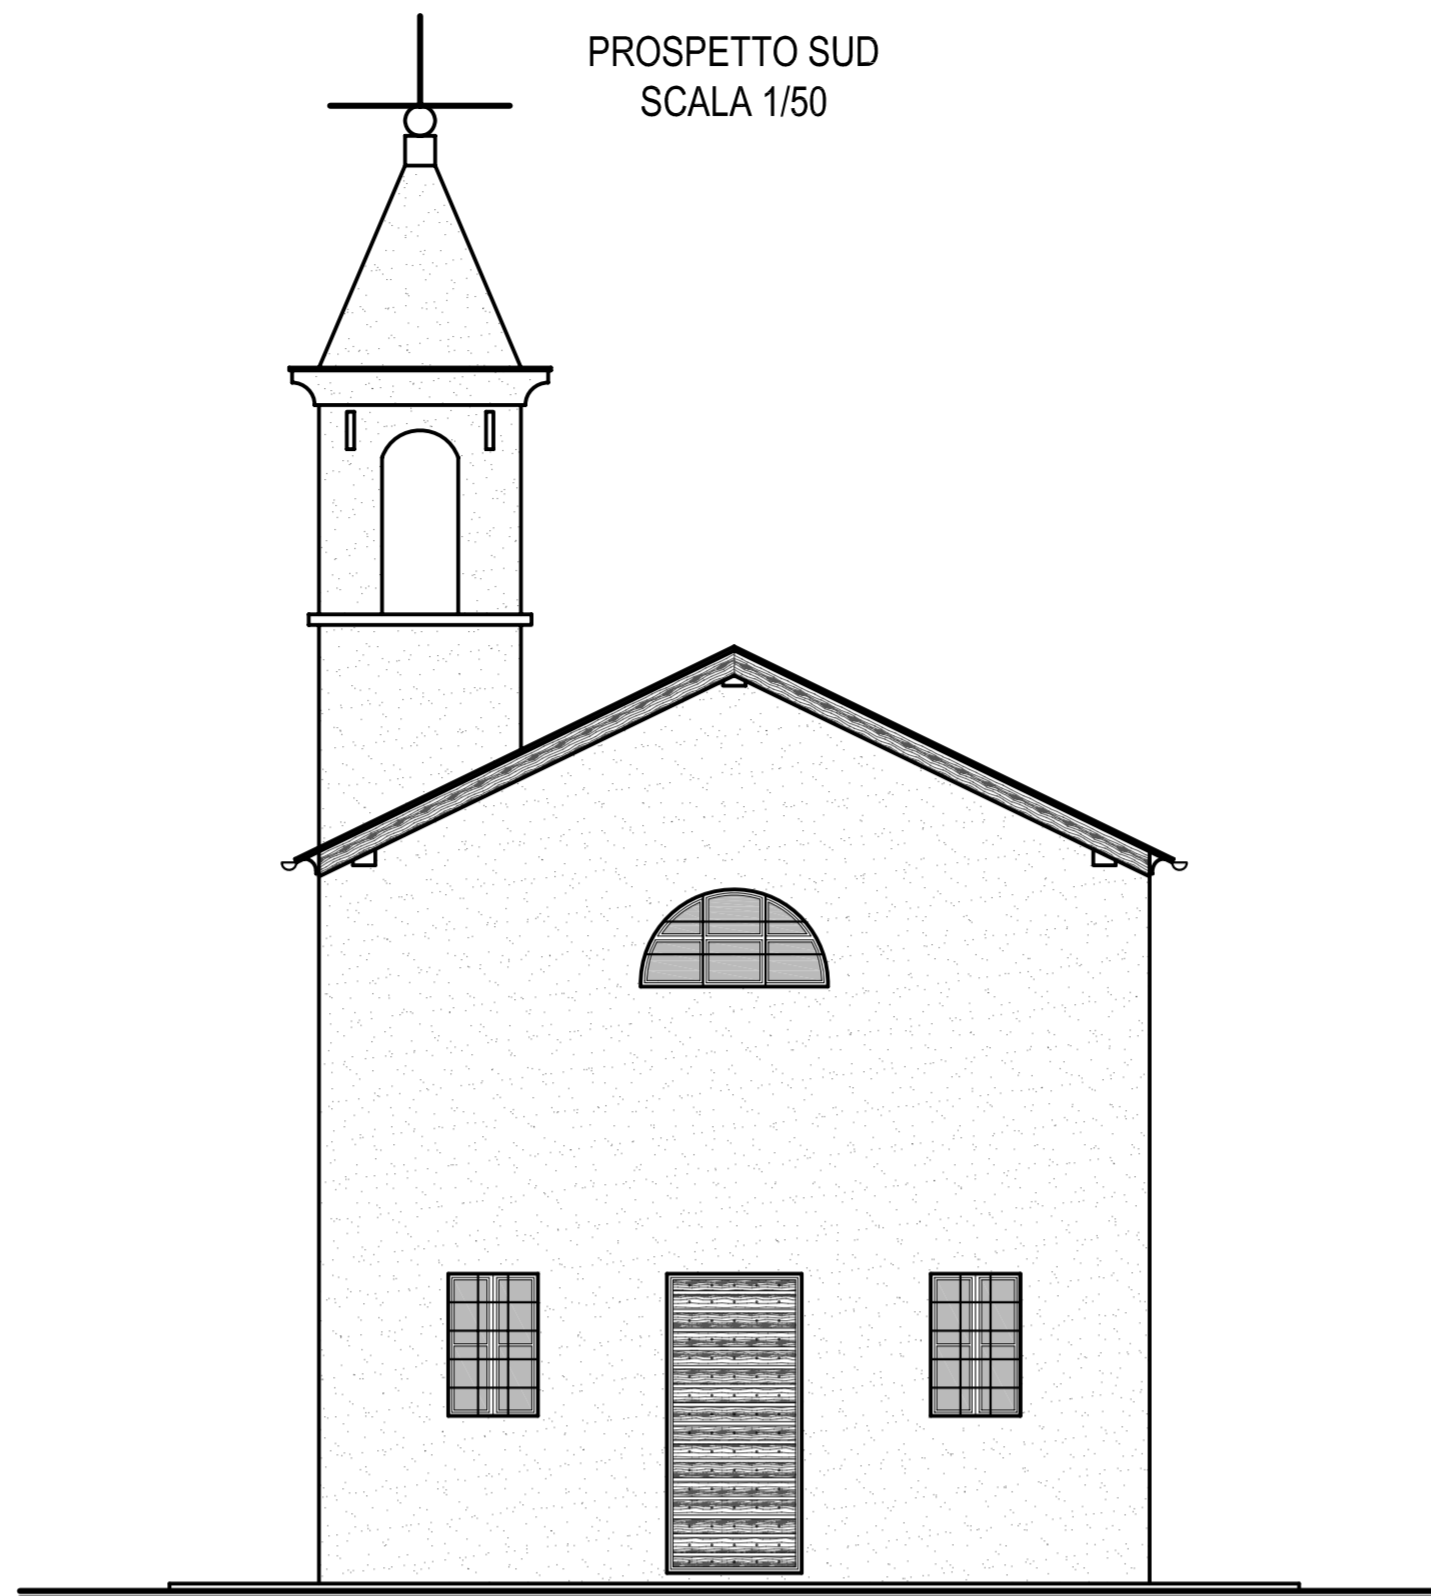


PROSPETTO EST
SCALA 1/50

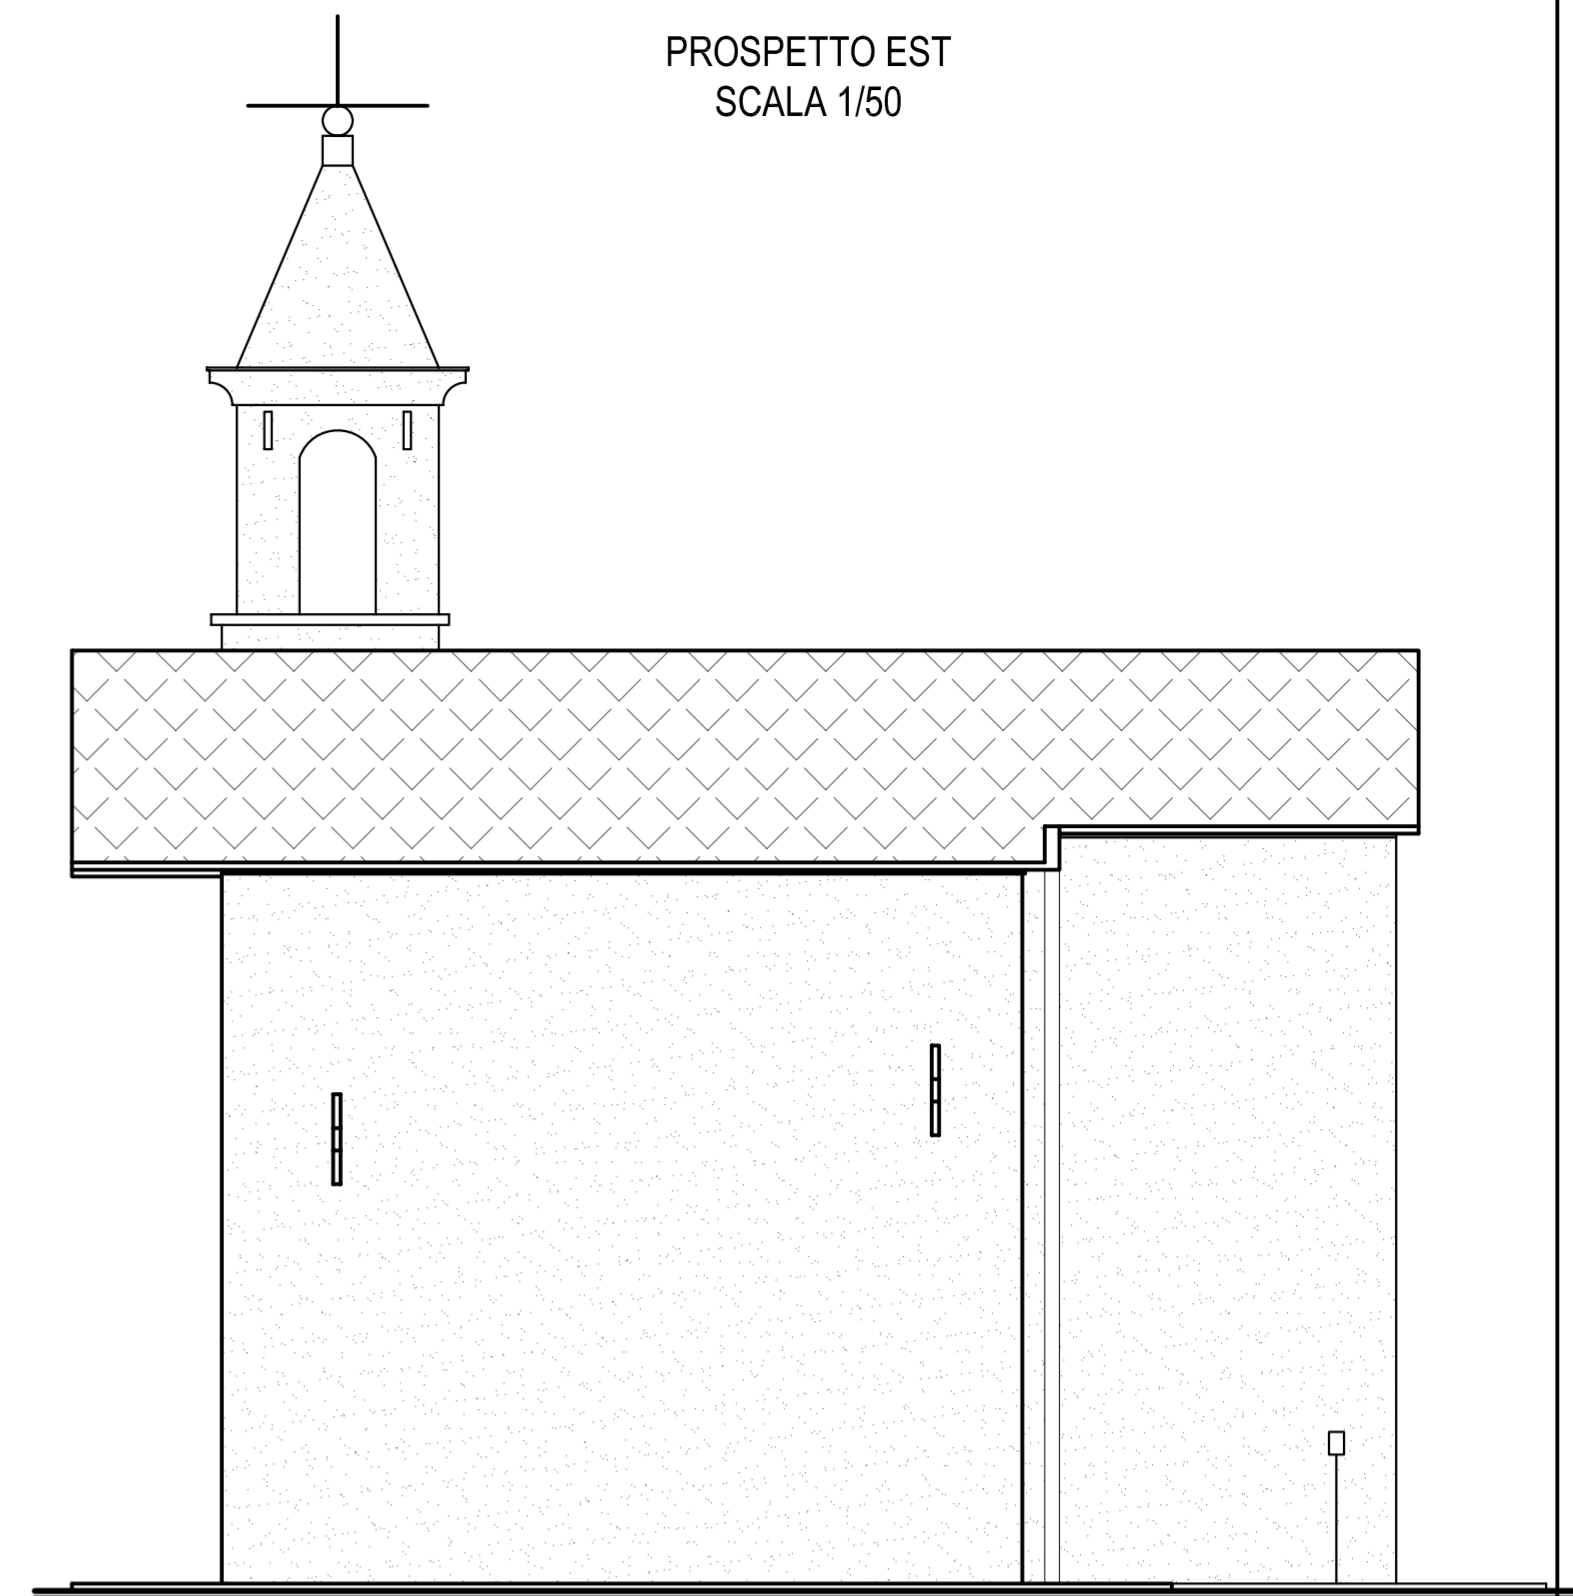

PROSPETTO OVEST
SCALA 1/50

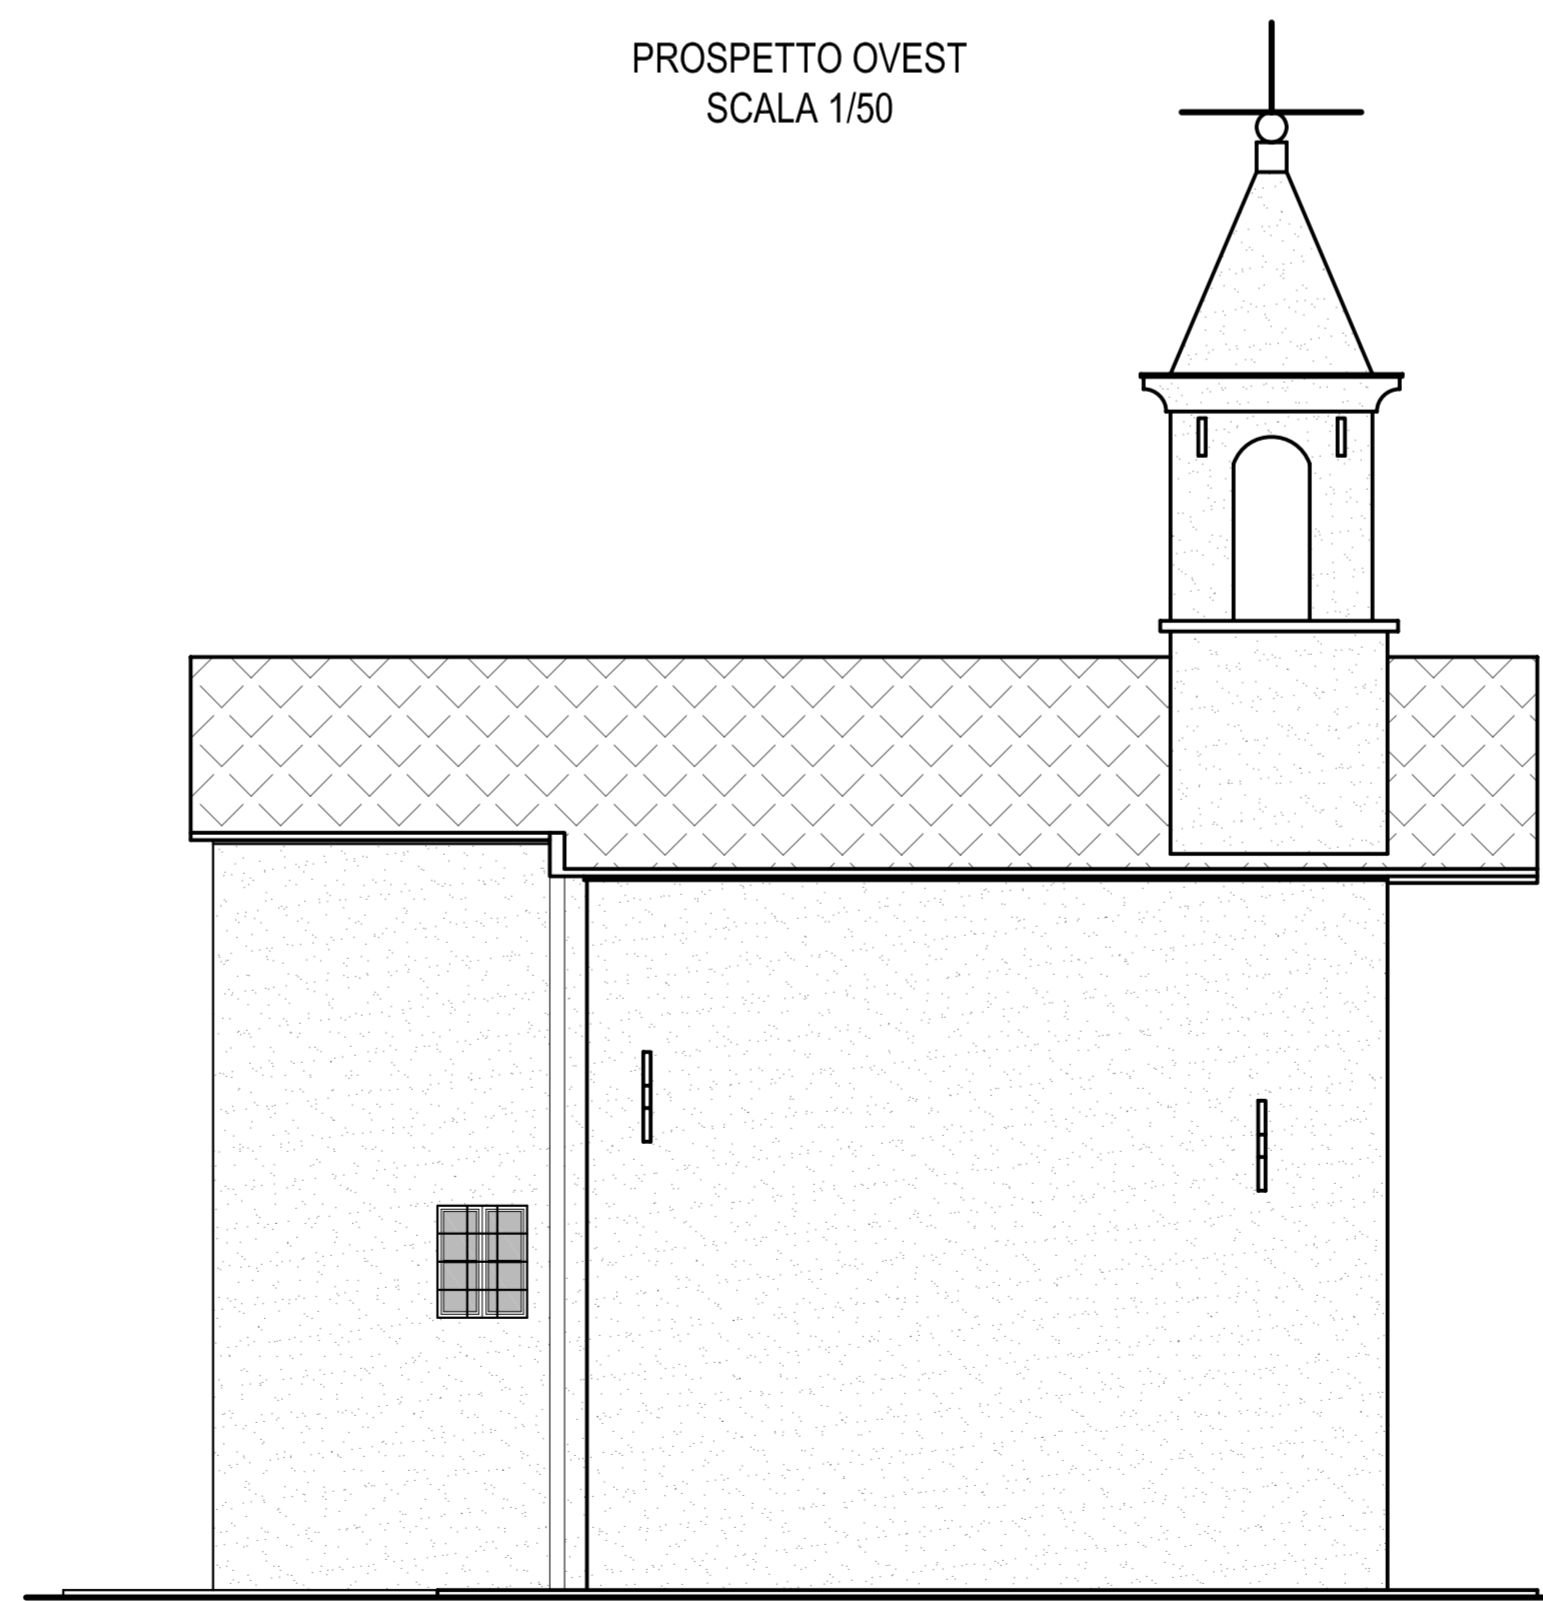

PROSPETTO NORD
SCALA 1/50

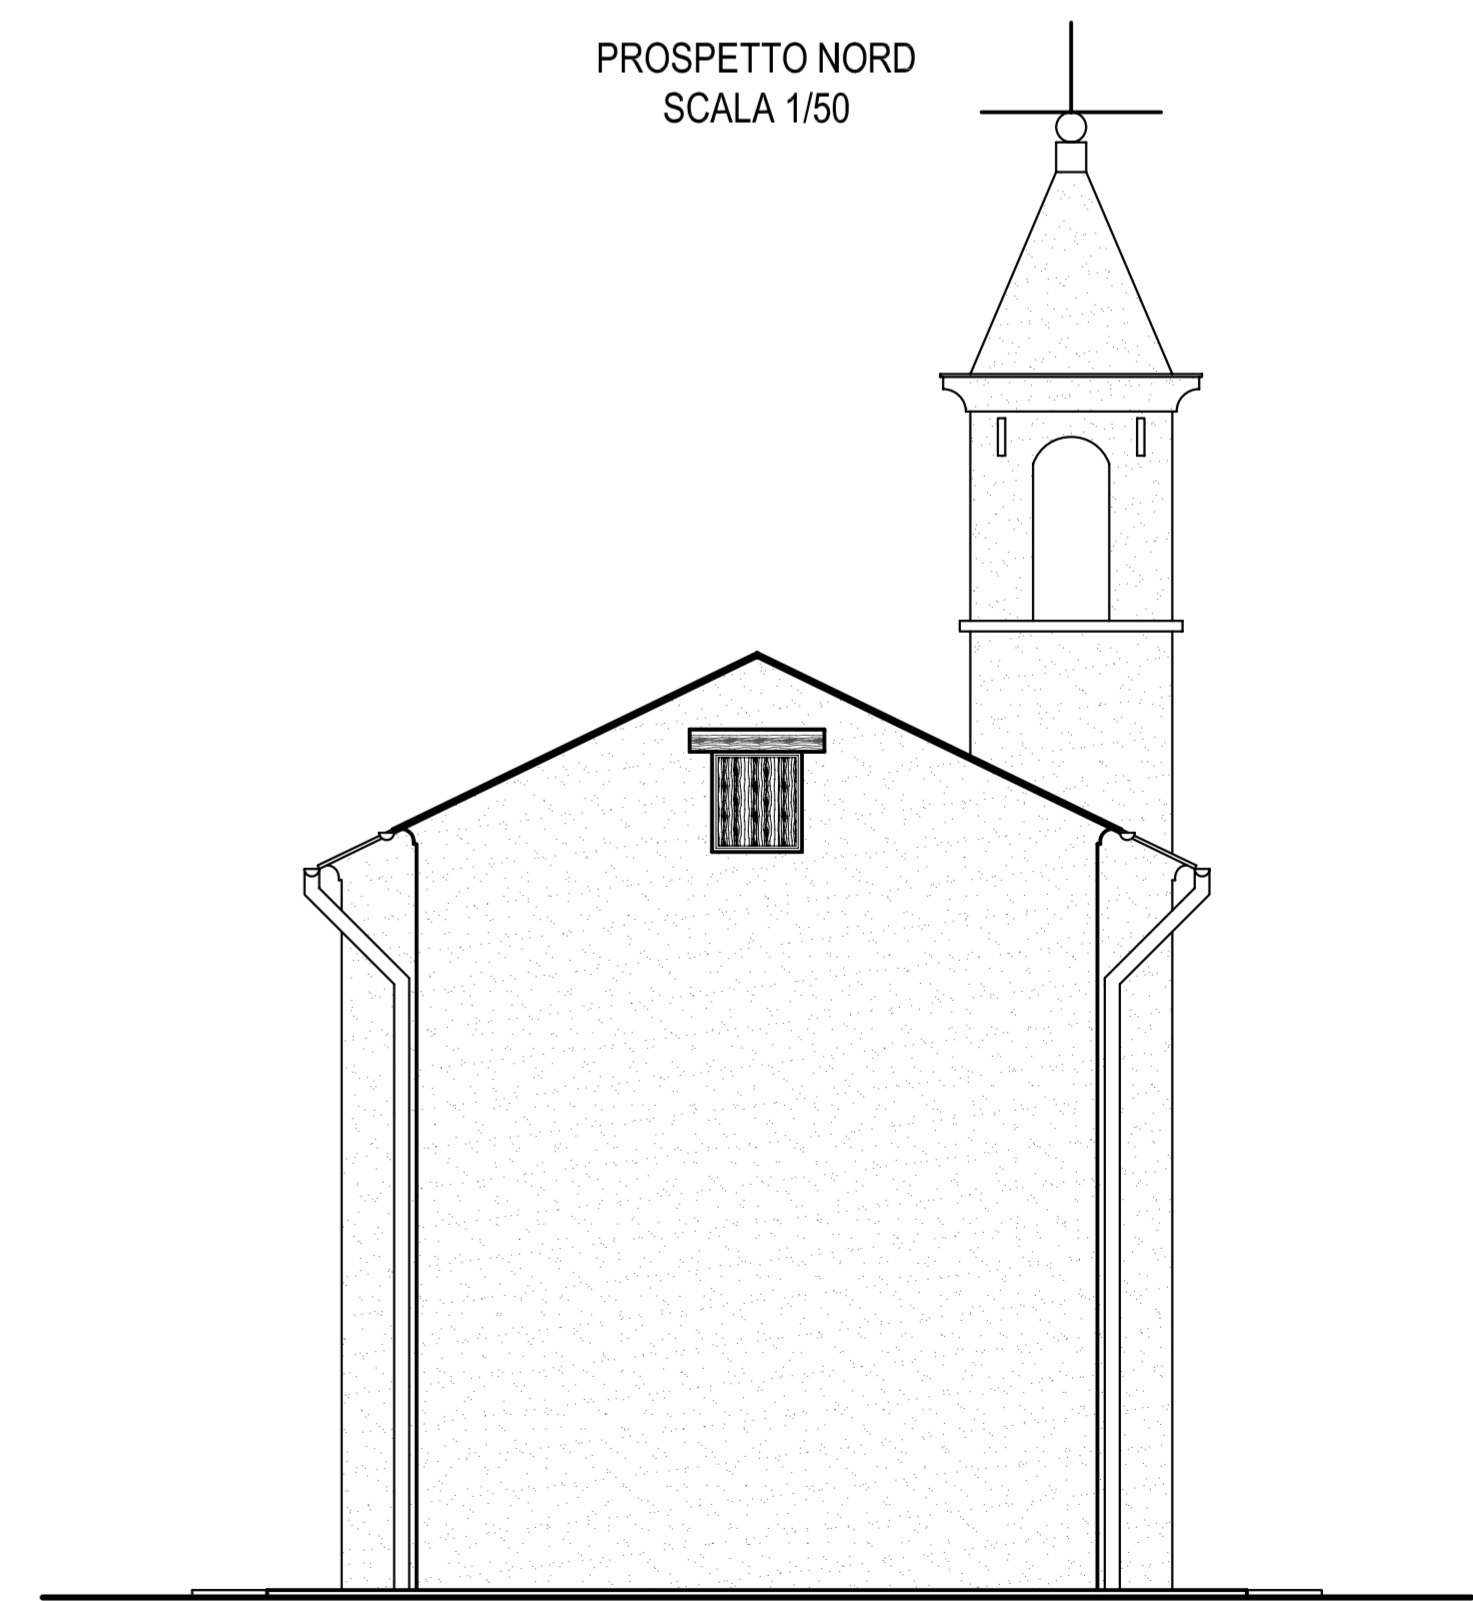

Regione Autonoma della Valle d'Aosta
Comune di Montjovet

COMMITTENTE: PARROCCHIA DI MONTJOVET

PROGETTO DEI LAVORI DI: RESTAURO CONSERVATIVO DELLA CAPPELLA S. DECOLLAZIONE DI S. GIOVANNI BATTISTA IN FRAZIONE BARMACHANDE.

TAVOLA: PROSPETTI DI PROGETTO

05

SCALA: 1/50

DATA: 18 settembre 2005

STG

Studio Tecnico Gai
associati arch. Gai Walter - Gai geom. Luca

Via Dei Giardini, 4 cap. 11029 - Verres (AO)
E-mail: studiogai@virgilio.it
Tel. 0125/920604 - Fax 0125/920604
p. IVA 01065480079

IL PROGETTISTA:
dott. arch. Gai Walter