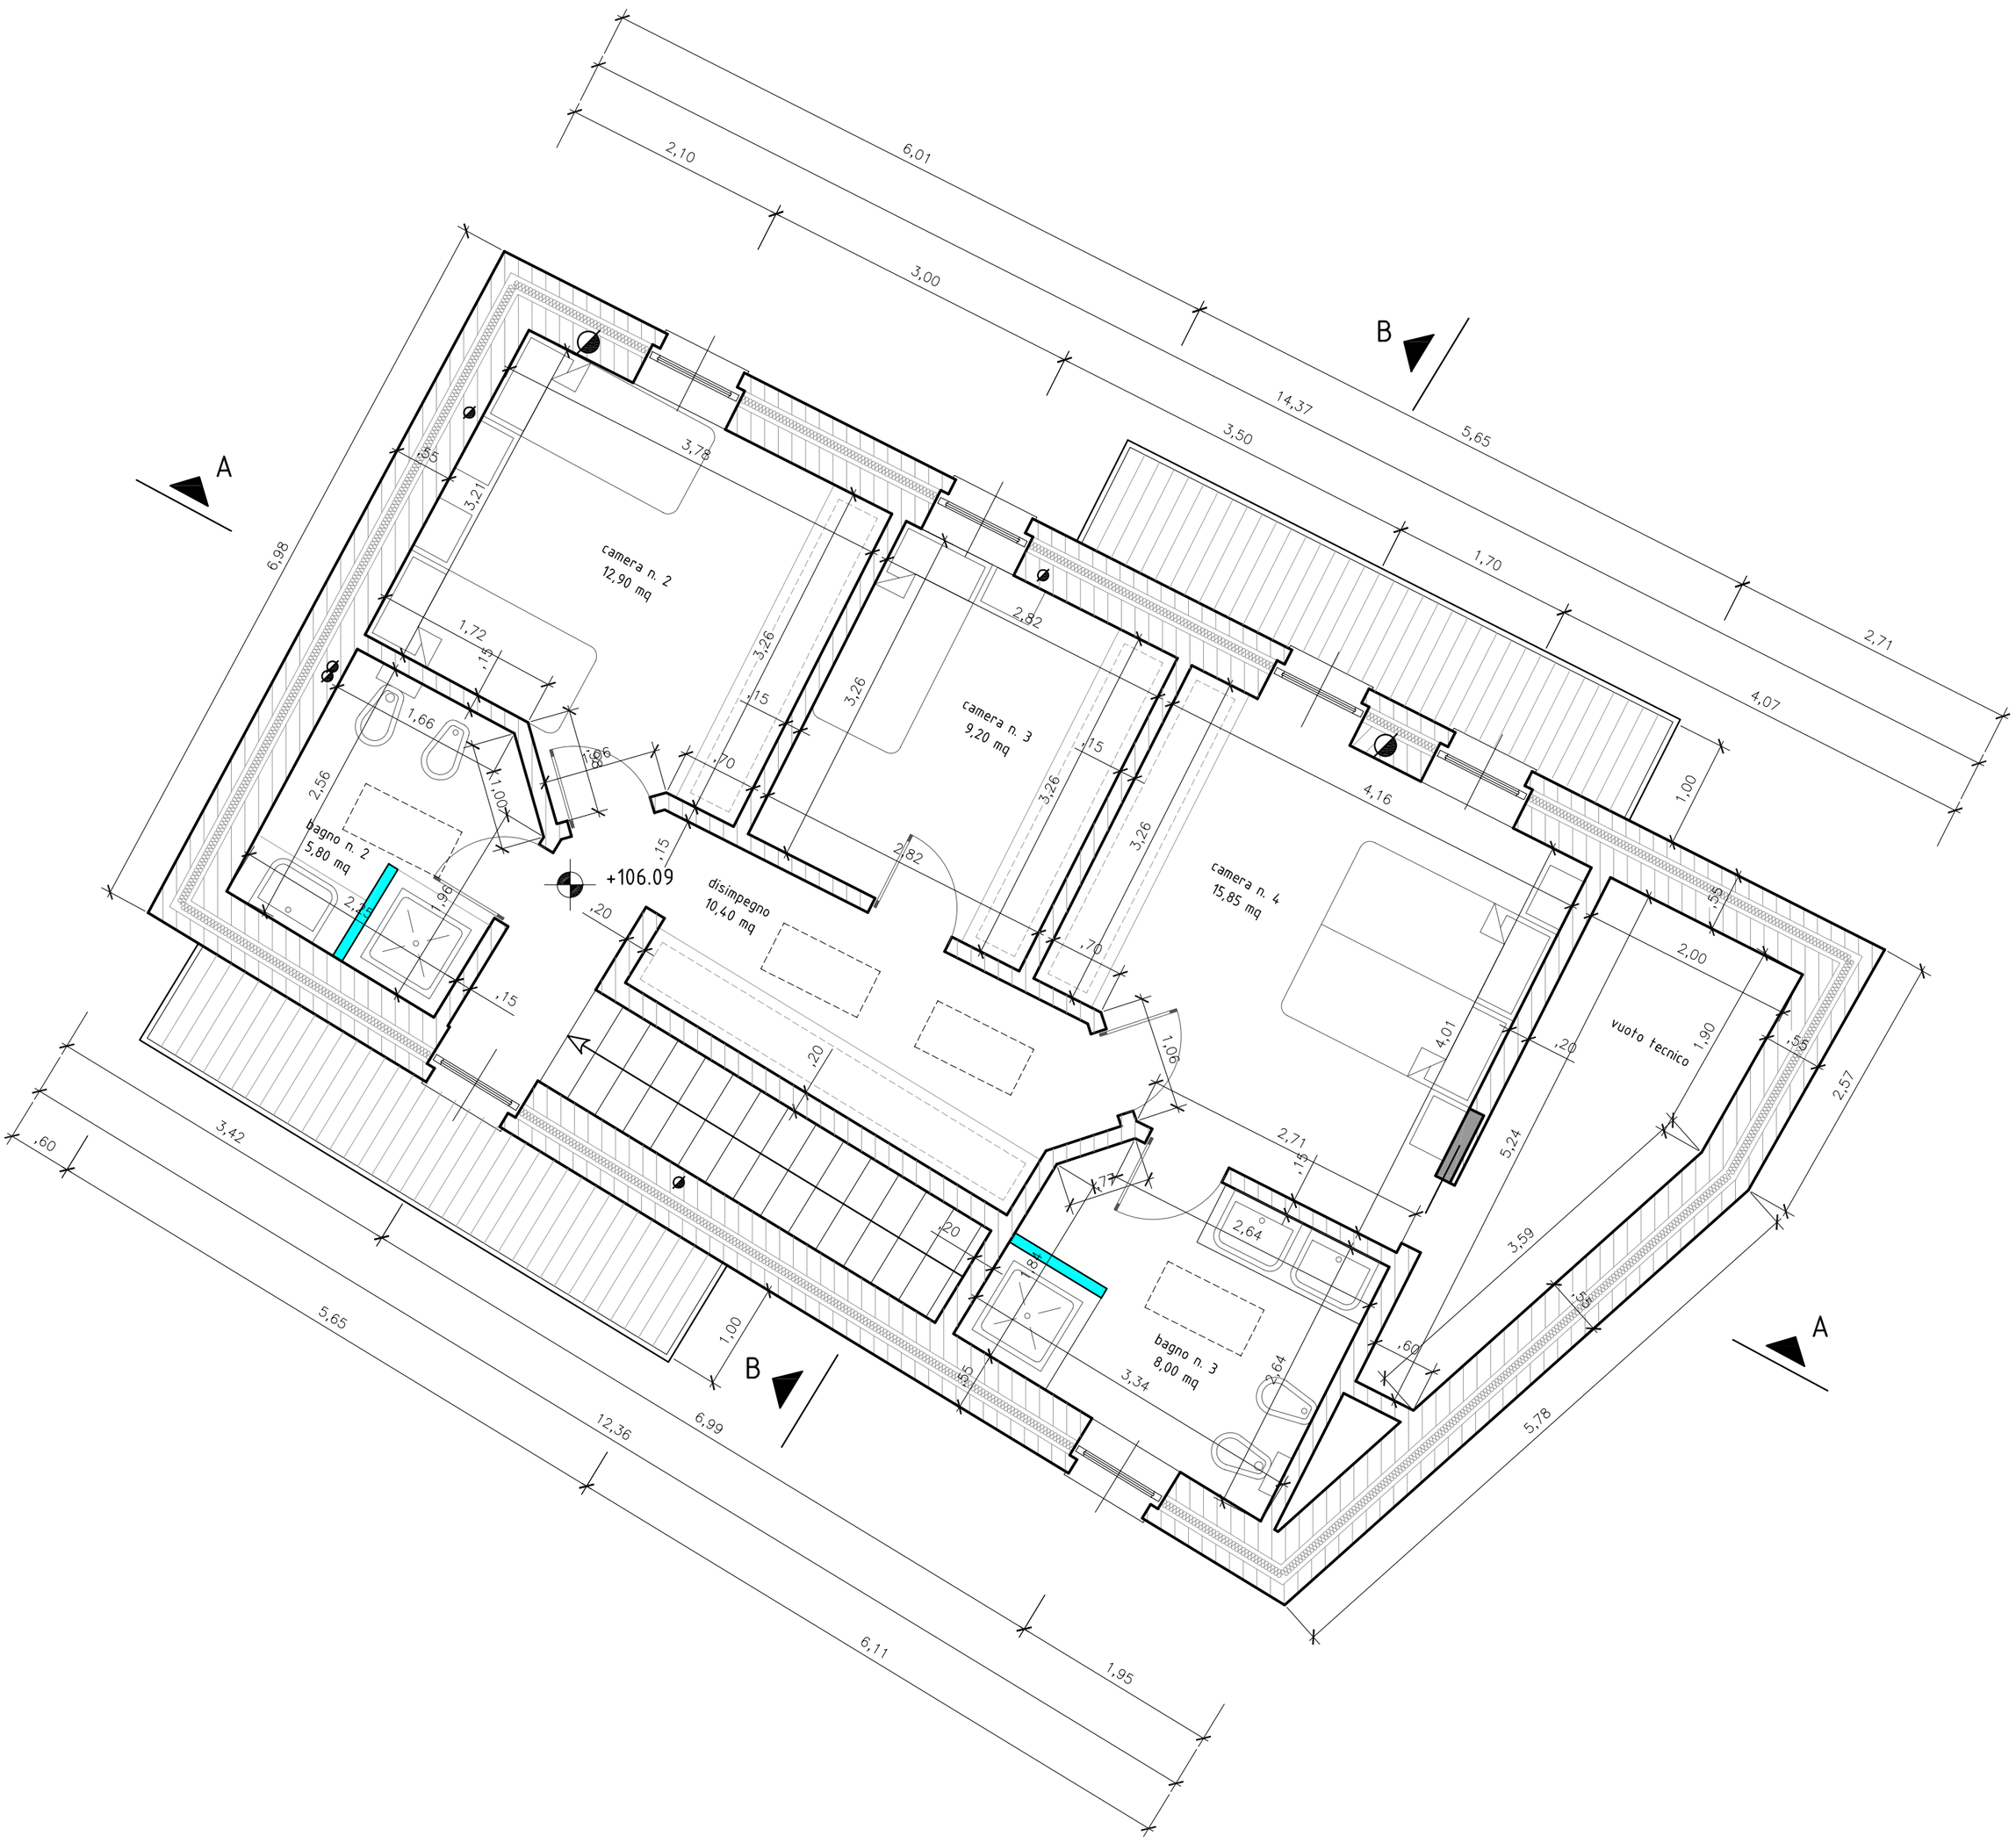| SUPERFICIE FINESTRATA | | | | | | |
|---|---|---|---|---|---|---|
| DESCRIZIONE LOCALE | SUPERFICIE PAVIMENTO | RAPPORTO P.R.G.C. | | DATI PROGETTO | | |
| | | 1/8 | 1/32 | B | H | MQ. |
| CAMERA N. 2 | 12.90 | | **0.40** | 0.80 | 1.20 | **0.96** |
| BAGNO N. 2 | 5.80 | | **0.18** | aerazione forzata | | |
| CAMERA N. 3 | 9.20 | | **0.29** | 0.80 | 1.20 | **0.96** |
| CAMERA N. 4 | 15.85 | | **0.50** | 0.80 | 2.10 | 1.68 |
| | | | | 0.80 | 1.20 | 0.96 |
| | | | | | | **2.64** |
| BAGNO N. 3 | 8.00 | | **0.25** | 0.80 | 1.20 | **0.96** |