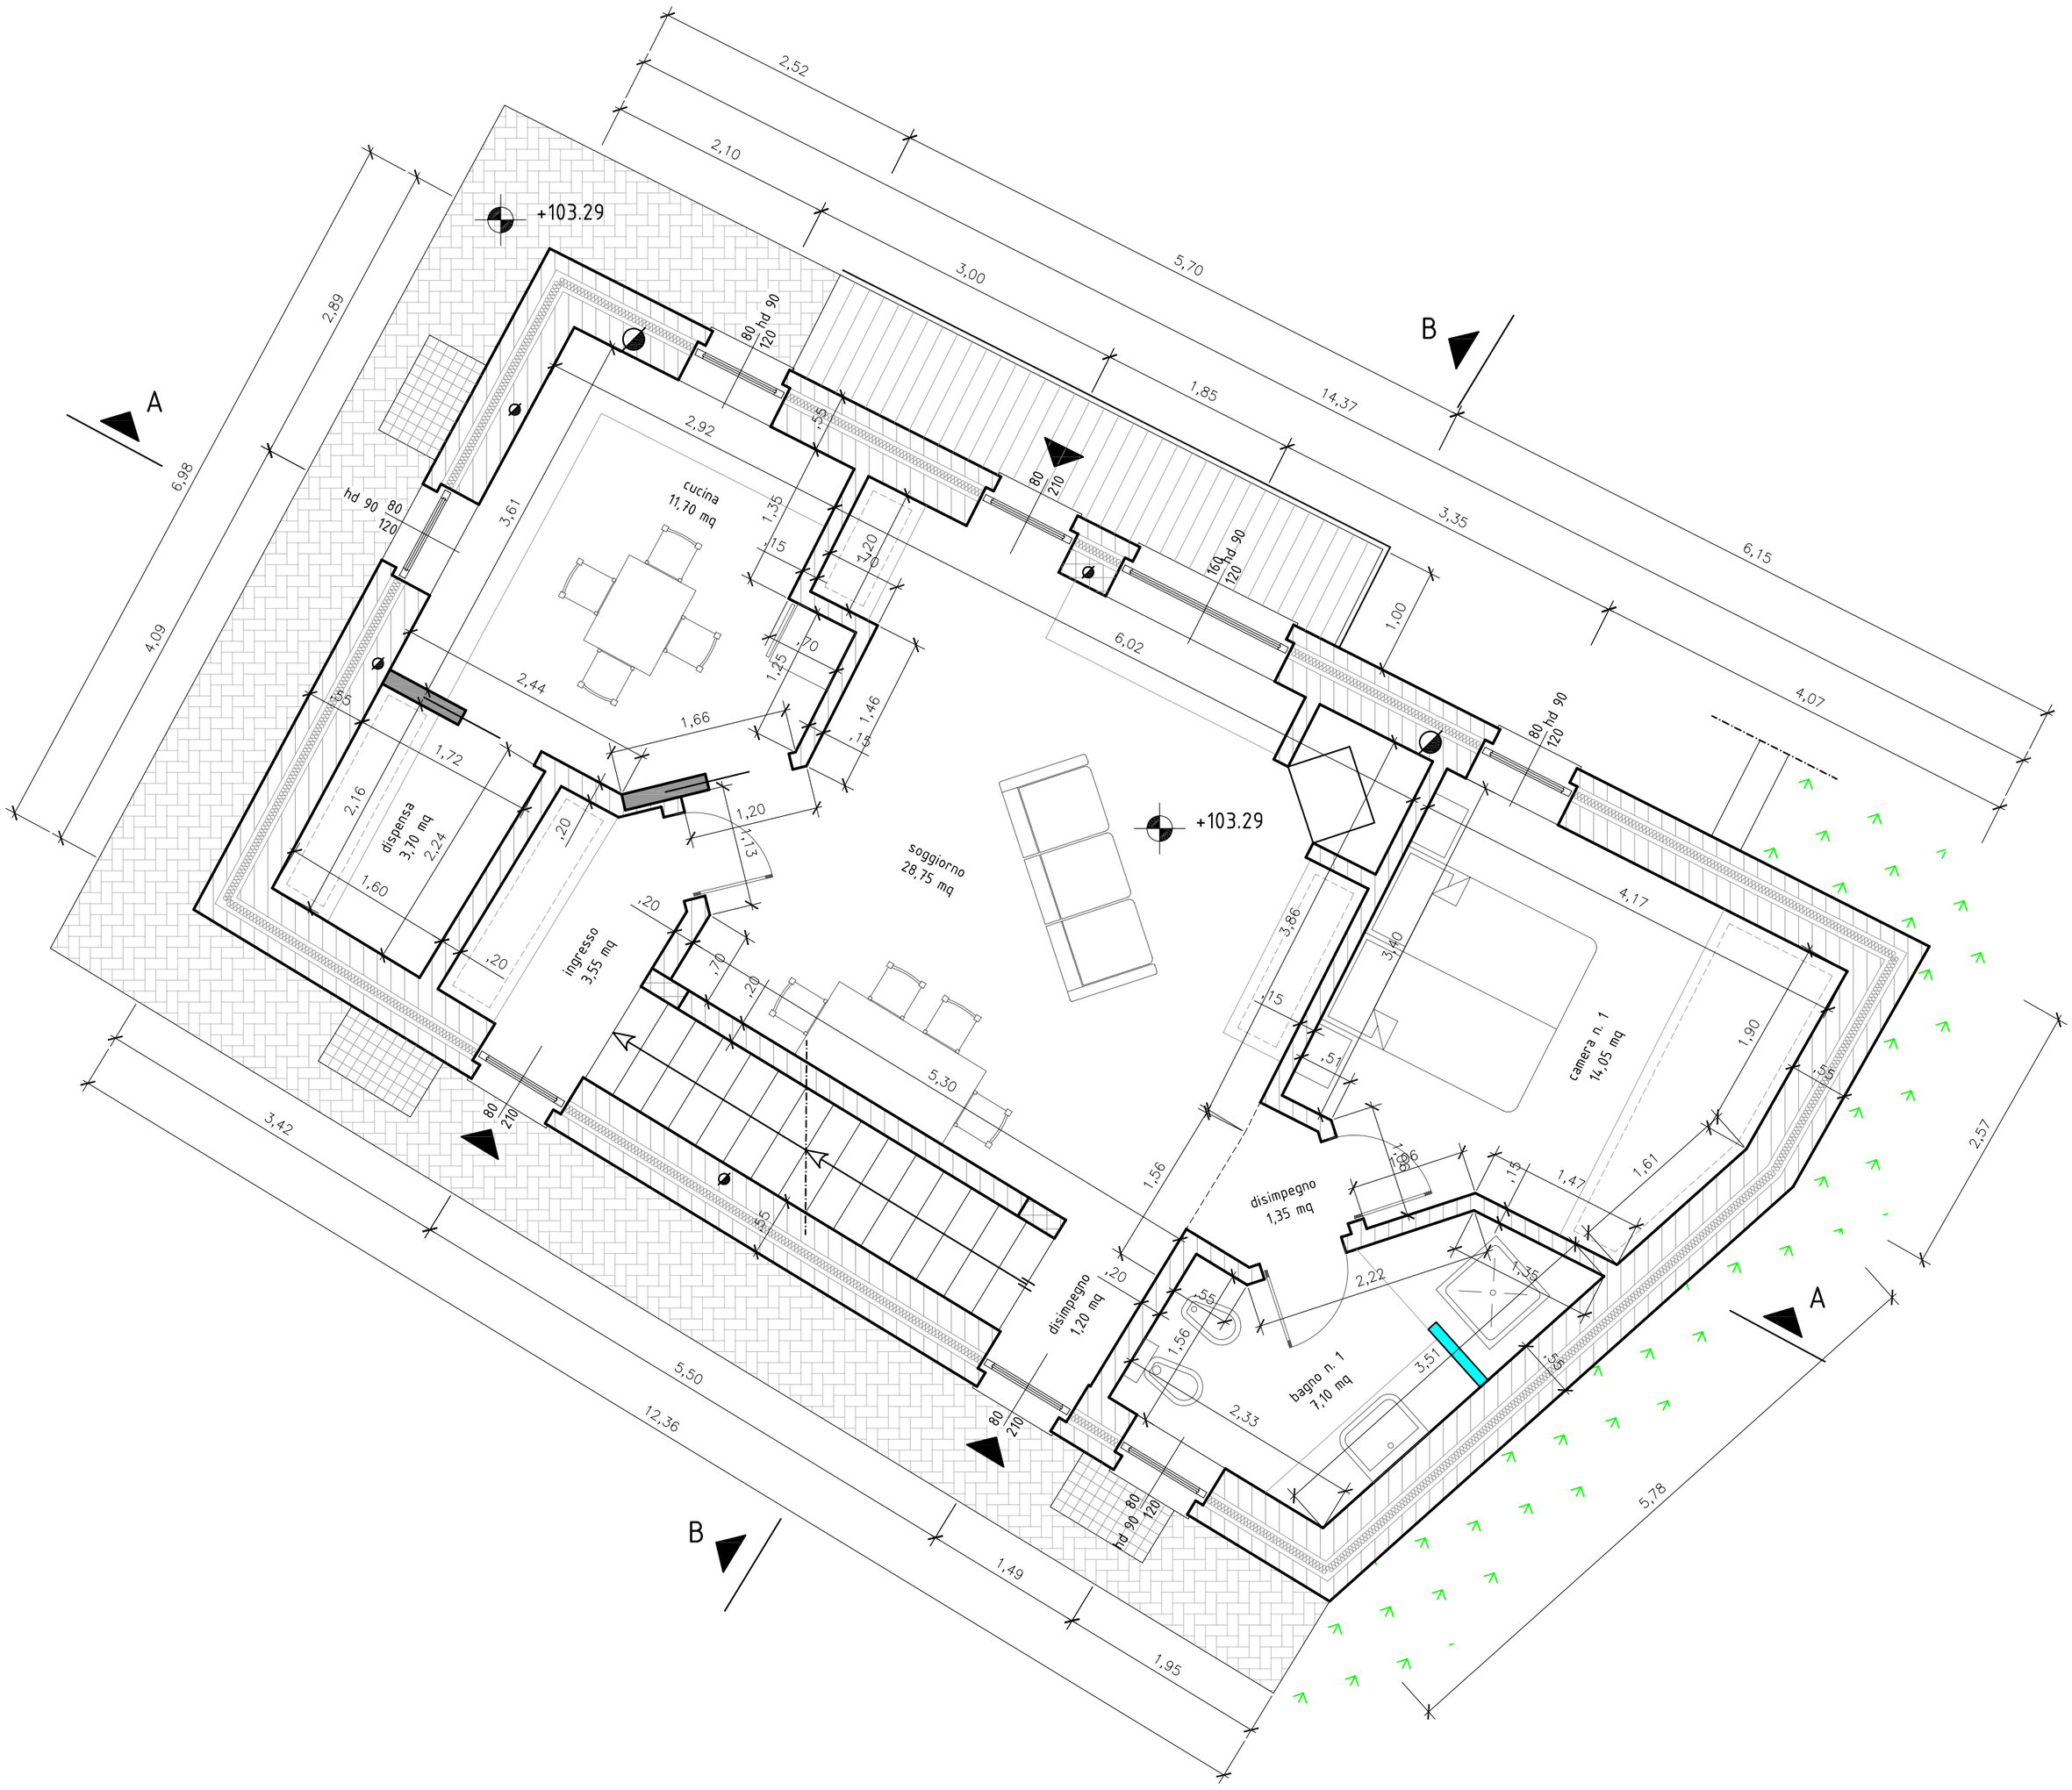SUPERFICIE FINESTRATA						
DESCRIZIONE LOCALE	SUPERFICIE PAVIMENTO	RAPPORTO P.R.G.C.		DATI PROGETTO		
		1/8	1/32	B	H	MQ.
CUCINA	11.70		**0.37**	0.80	1.20	0.96
				0.80	1.20	0.96
						1.92
SOGGIORNO	28.75		**0.90**	0.80	2.10	1.68
				1.60	1.20	1.92
						3.60
CAMERA N. 1	14.05		**0.44**	0.80	1.20	**0.96**
BAGNO N. 1	7.10		**0.22**	0.80	1.20	**0.96**