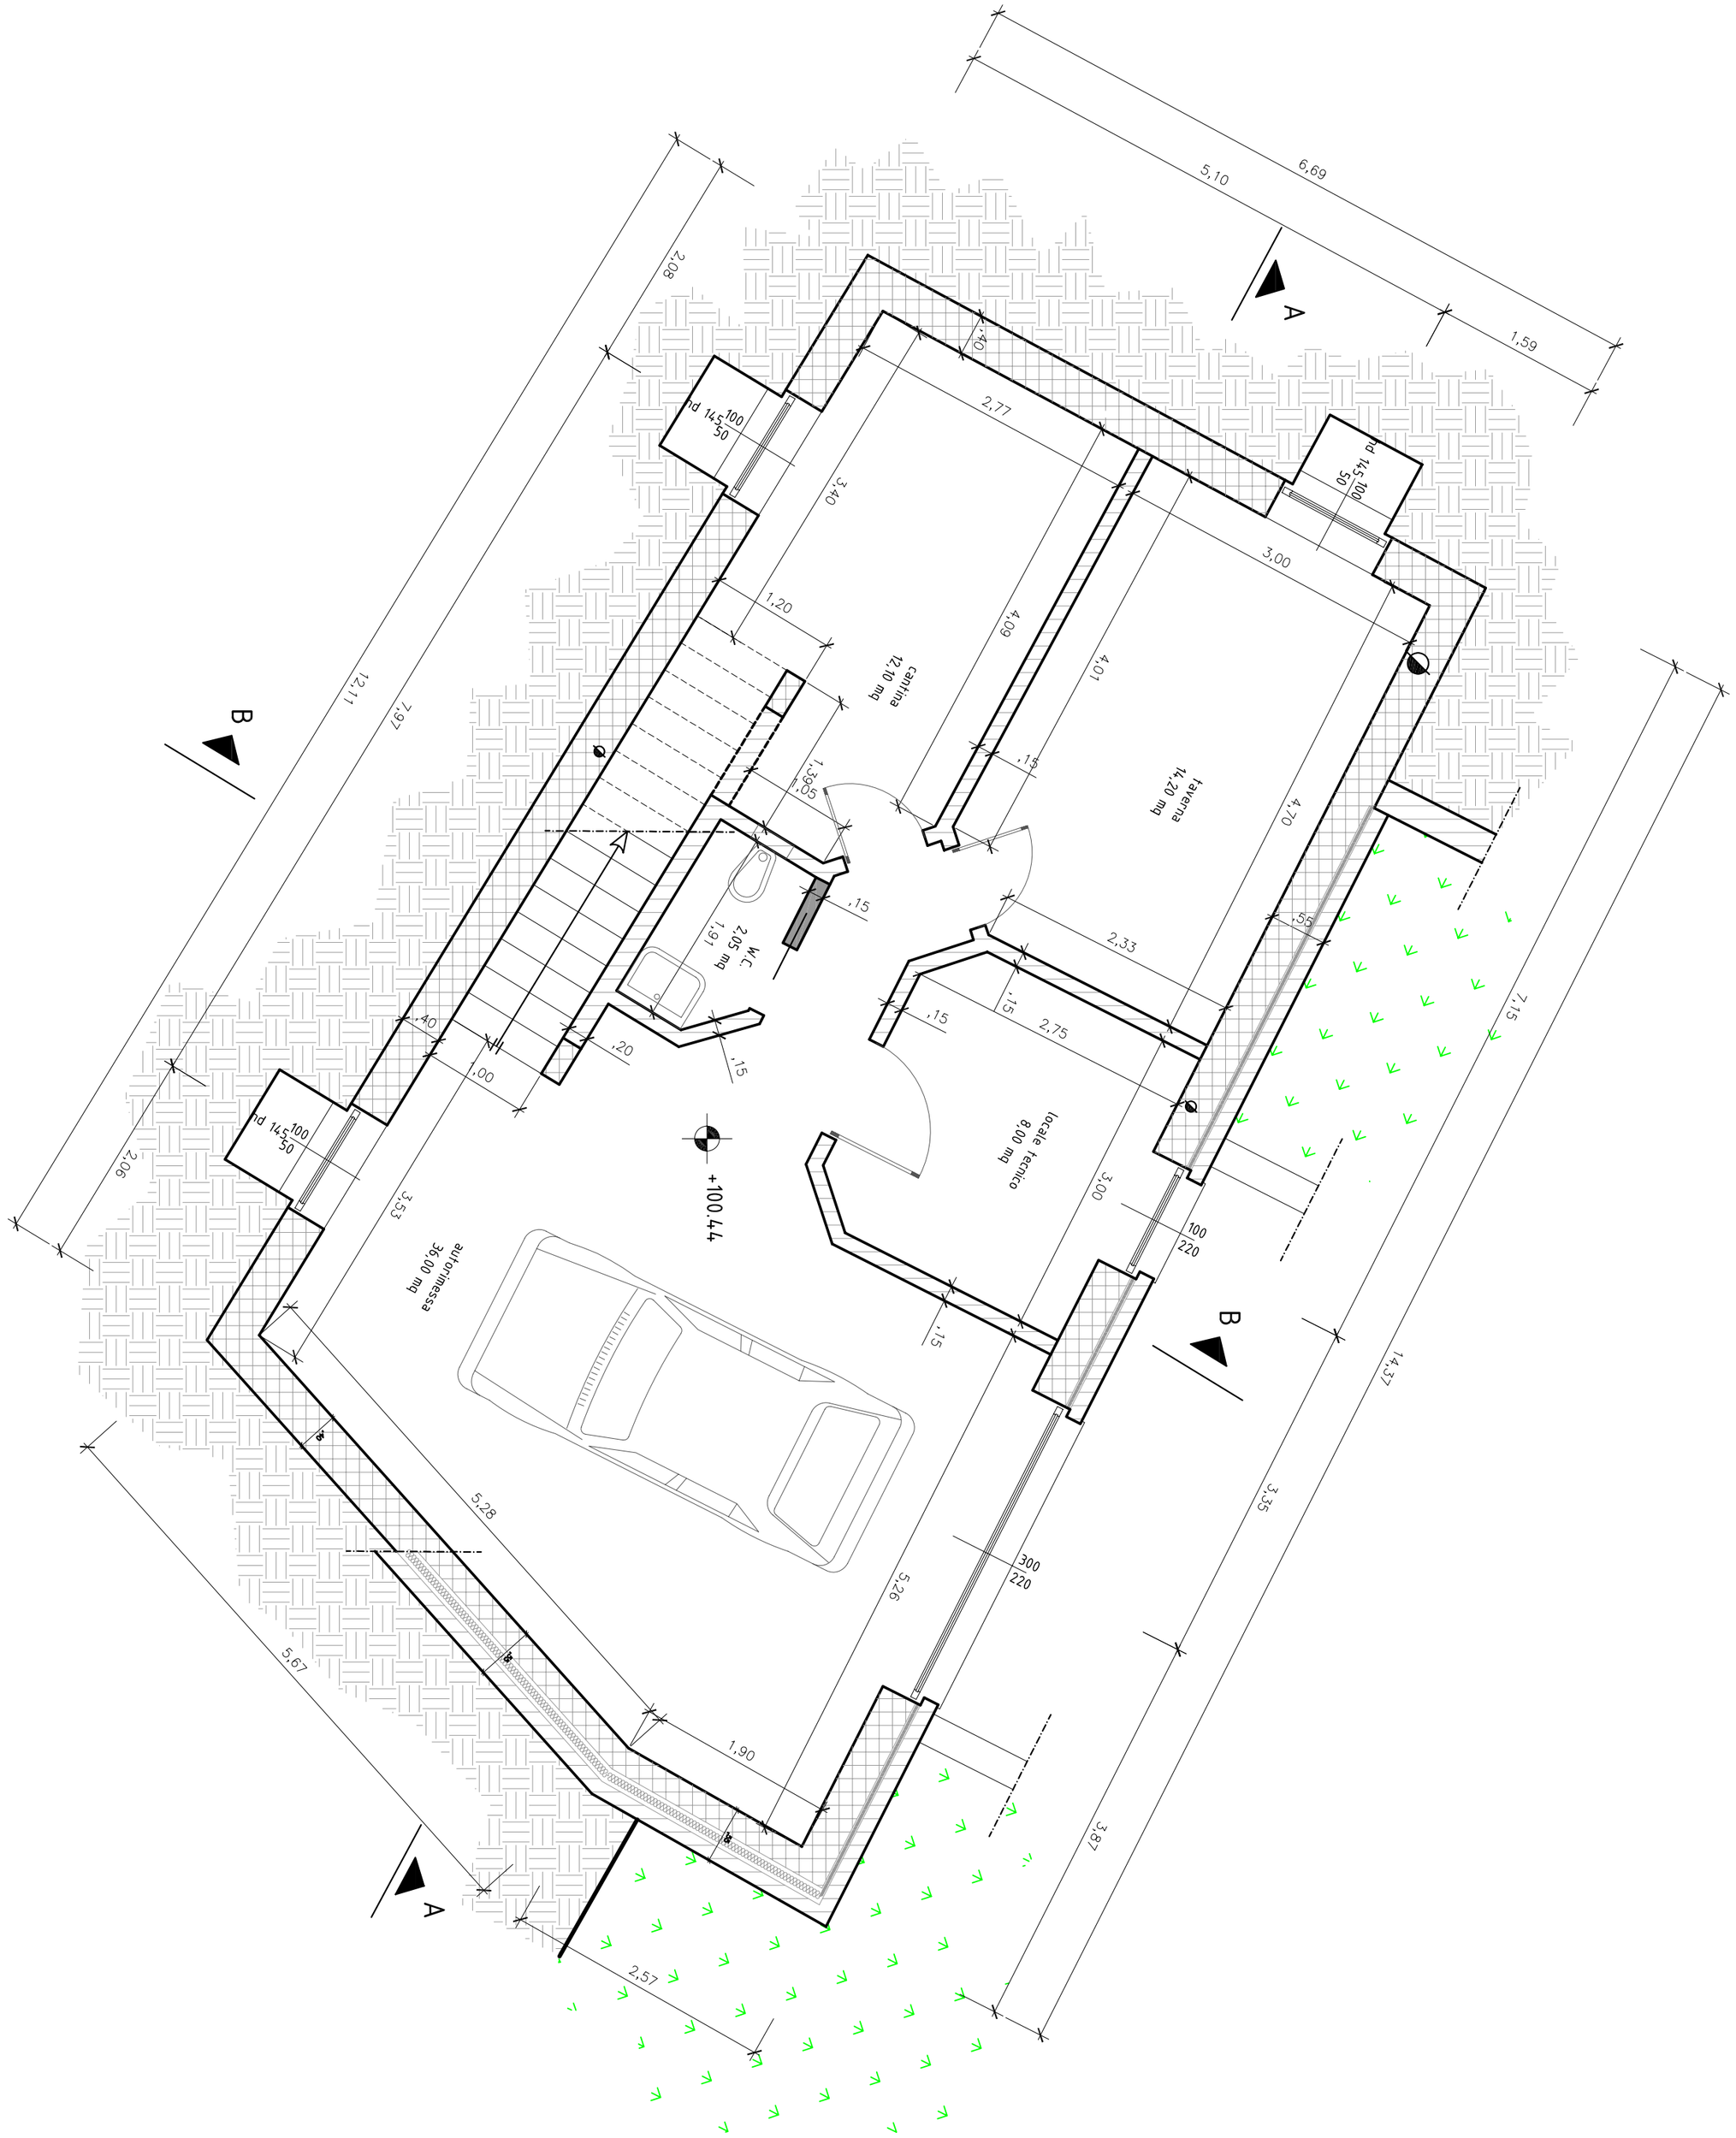
autorimessa
36,00 mq
cantina
12,10 mq
lavanderia
14,20 mq
locale tecnico
8,00 mq
W.C.
2,05 mq
+100,44
A
B
5,10
6,69
1,59
2,08
12,11
7,97
2,06
5,67
2,57
1,90
5,28
5,26
3,87
3,35
14,37
7,15
3,40
2,77
3,00
4,09
4,01
4,70
2,33
2,75
3,00
3,53
1,20
1,00
1,39
1,91
.40
.20
.15
.55
.10
.15
.15
.15
.15
300
220
100
220
100
50
14,50 pl
100
50
14,50 pl